Hochbauamt
Lämmlisbrunnenstrasse 54, 9001 St.Gallen
Telefon 071 229 30 17, Fax 071 229 39 94

Baudepartement
des Kantons St.Gallen

Verwaltungszentrum Oberer Graben, St.Gallen

Gesamtleitung

Kant. Hochbauamt
Lämmlisbrunnenstrasse 54, 9001 St.Gallen
Tel 071 229 30 17 Fax 071 229 39 94

Architekt

Jessen + Vollenweider ARCHITEKTUR
Clarastrasse 2, 4058 Basel
Tel 061 686 96 36 Fax 061 683 36 27

1C_00083_00104_00_5012.1_0010_A

1:10

DETAIL KASTENFENSTER GEBOGEN, FG5 HG - 4.OG

Datum	02.09.2010	Format	700 mm 841 mm	gezeichnet	IM
Revisionen					

ALLE MASSE SIND VOR ORT ZU ÜBERPRÜFEN
UNSTIMMIGKEITEN SIND VOR AUSFÜHRUNG MIT DER BAULEITUNG UND DEM ARCHITEKTEN ZU KLÄREN

FENSTERTÜR UND TÜRHÖHEN AB OK FERTIG SCHWELLE / OK FERTIG HÖHEREM BODEN BIS UK ROH STURZ
FENSTERHÖHEN AB OK FERTIG BRÜSTUNG BIS UK ROH STURZ / ANGABEN BESTANDSKOTEN OHNE GEWÄHR

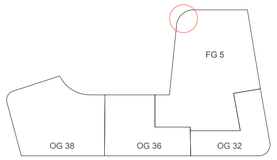
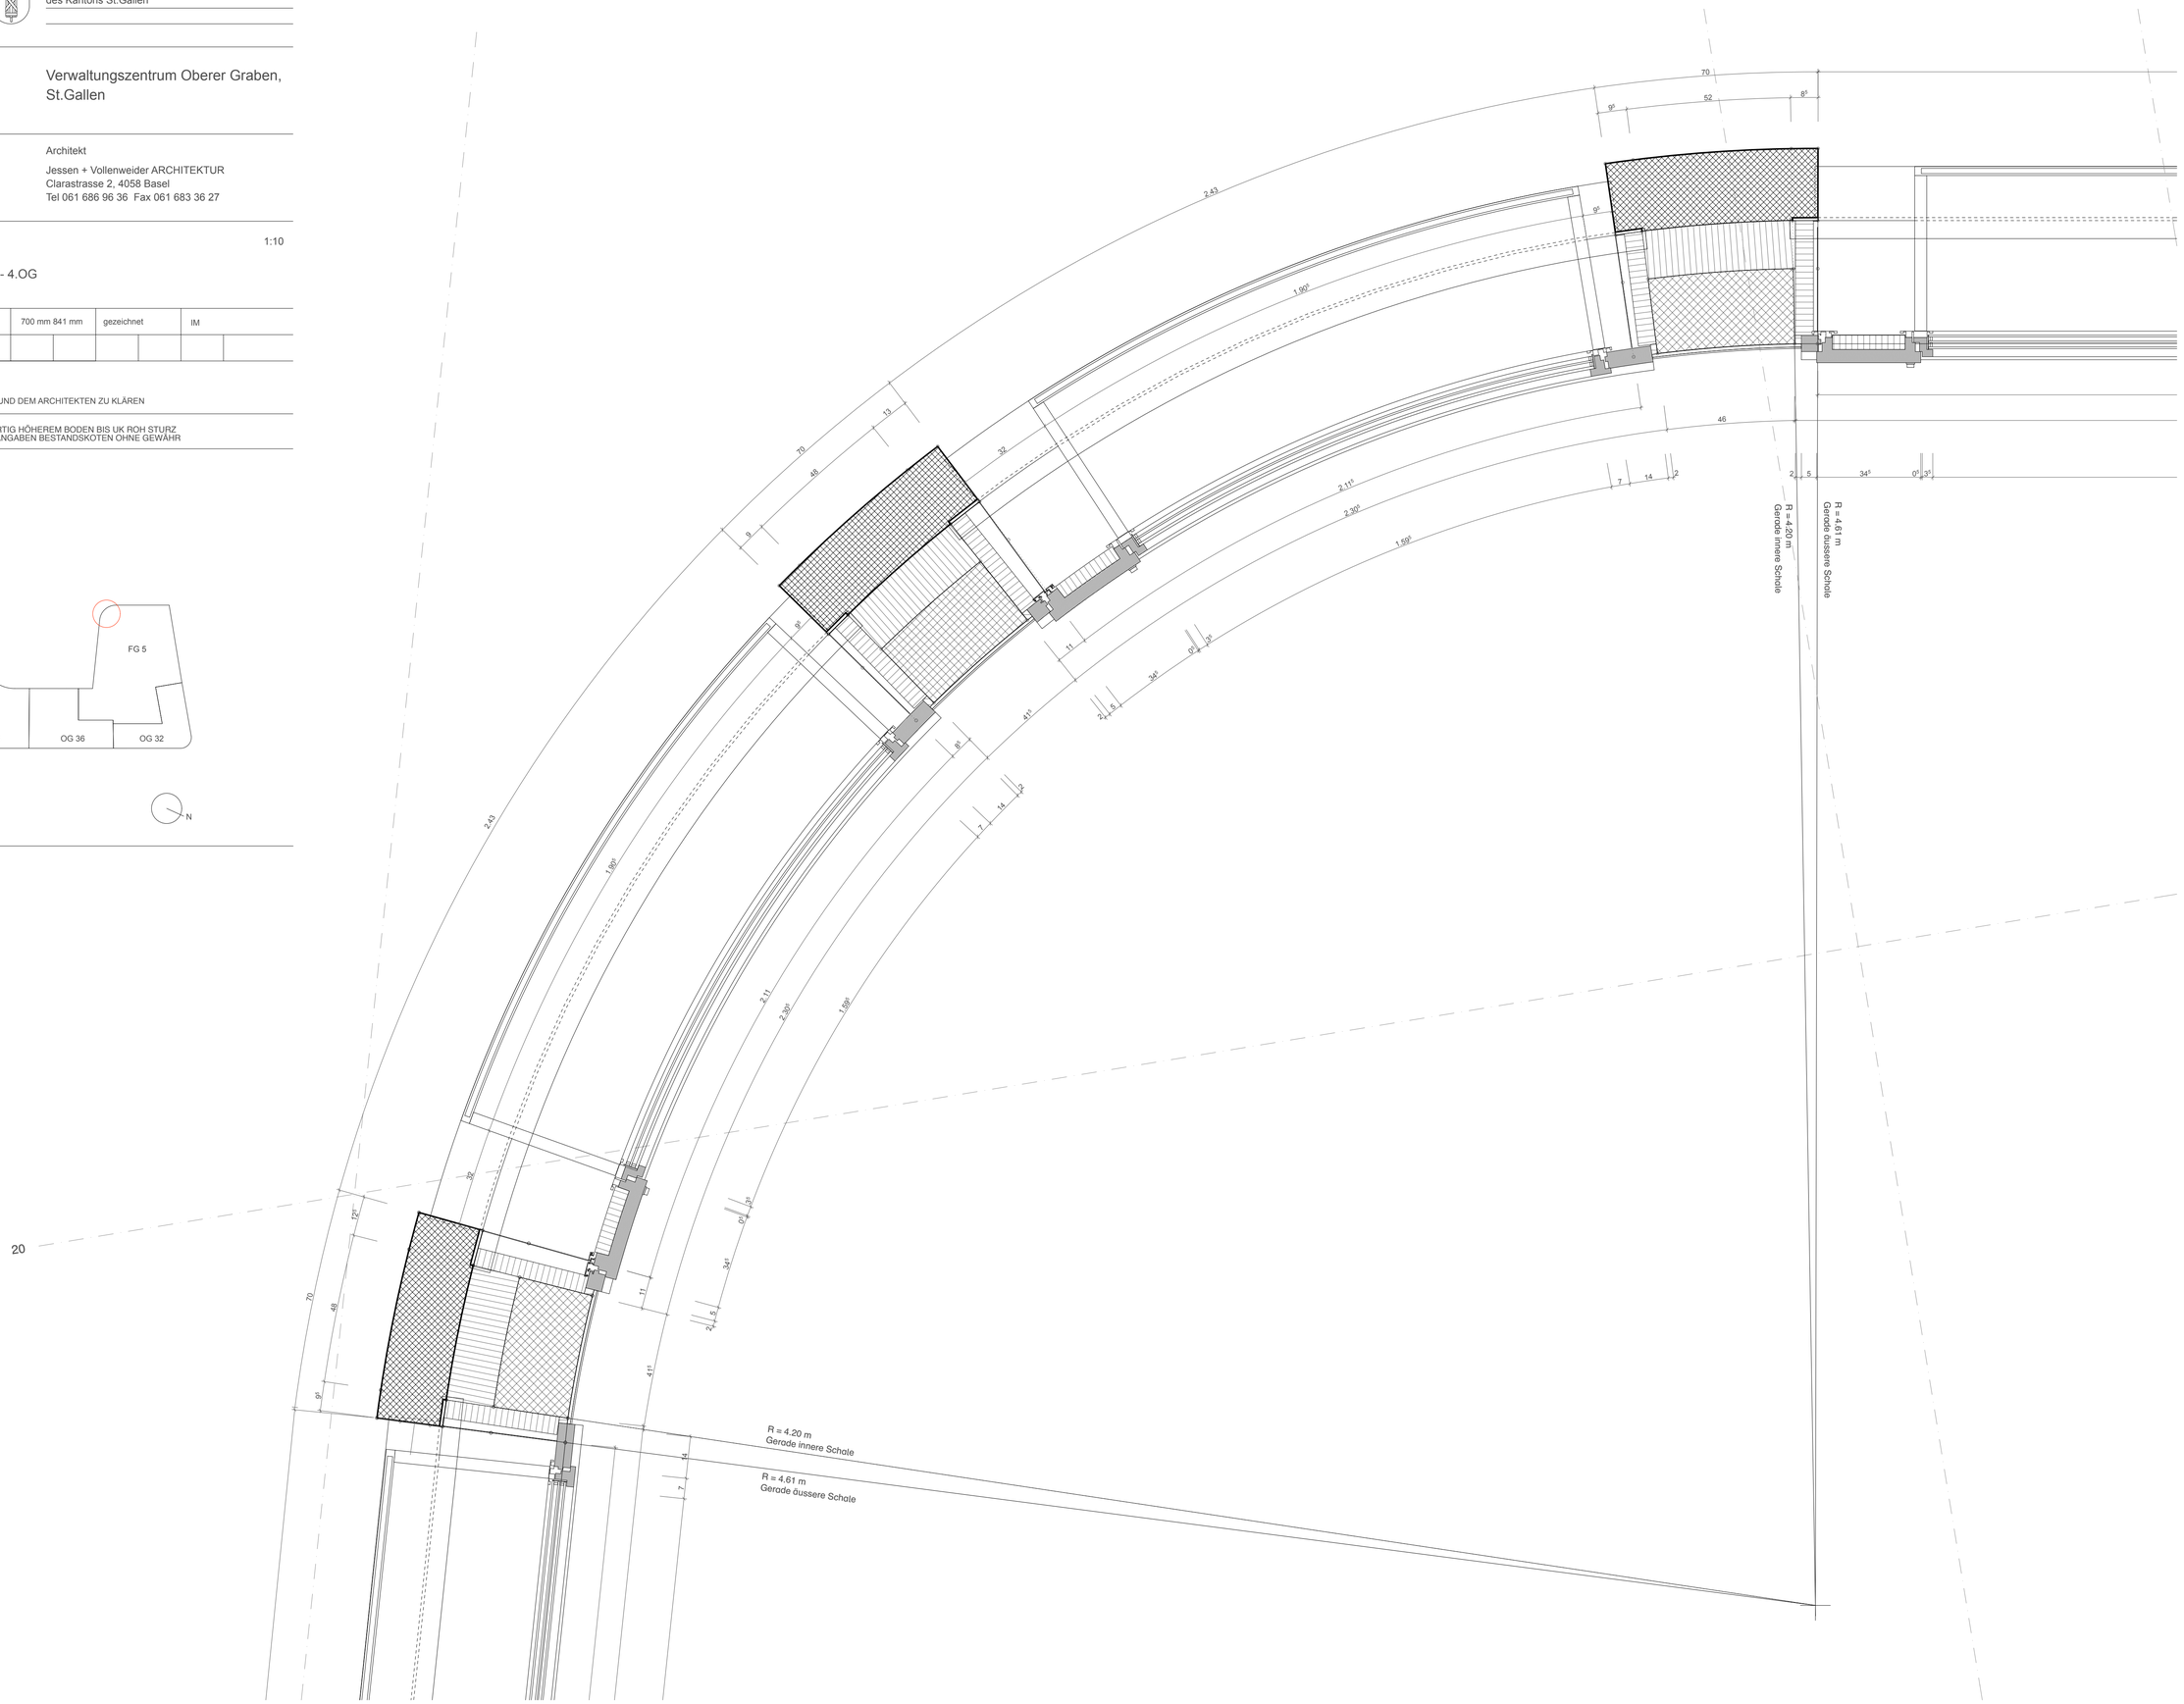
FG5	Frongartenstrasse 5
OG32	Oberer Graben 32
OG36	Oberer Graben 36
OG38	Oberer Graben 38